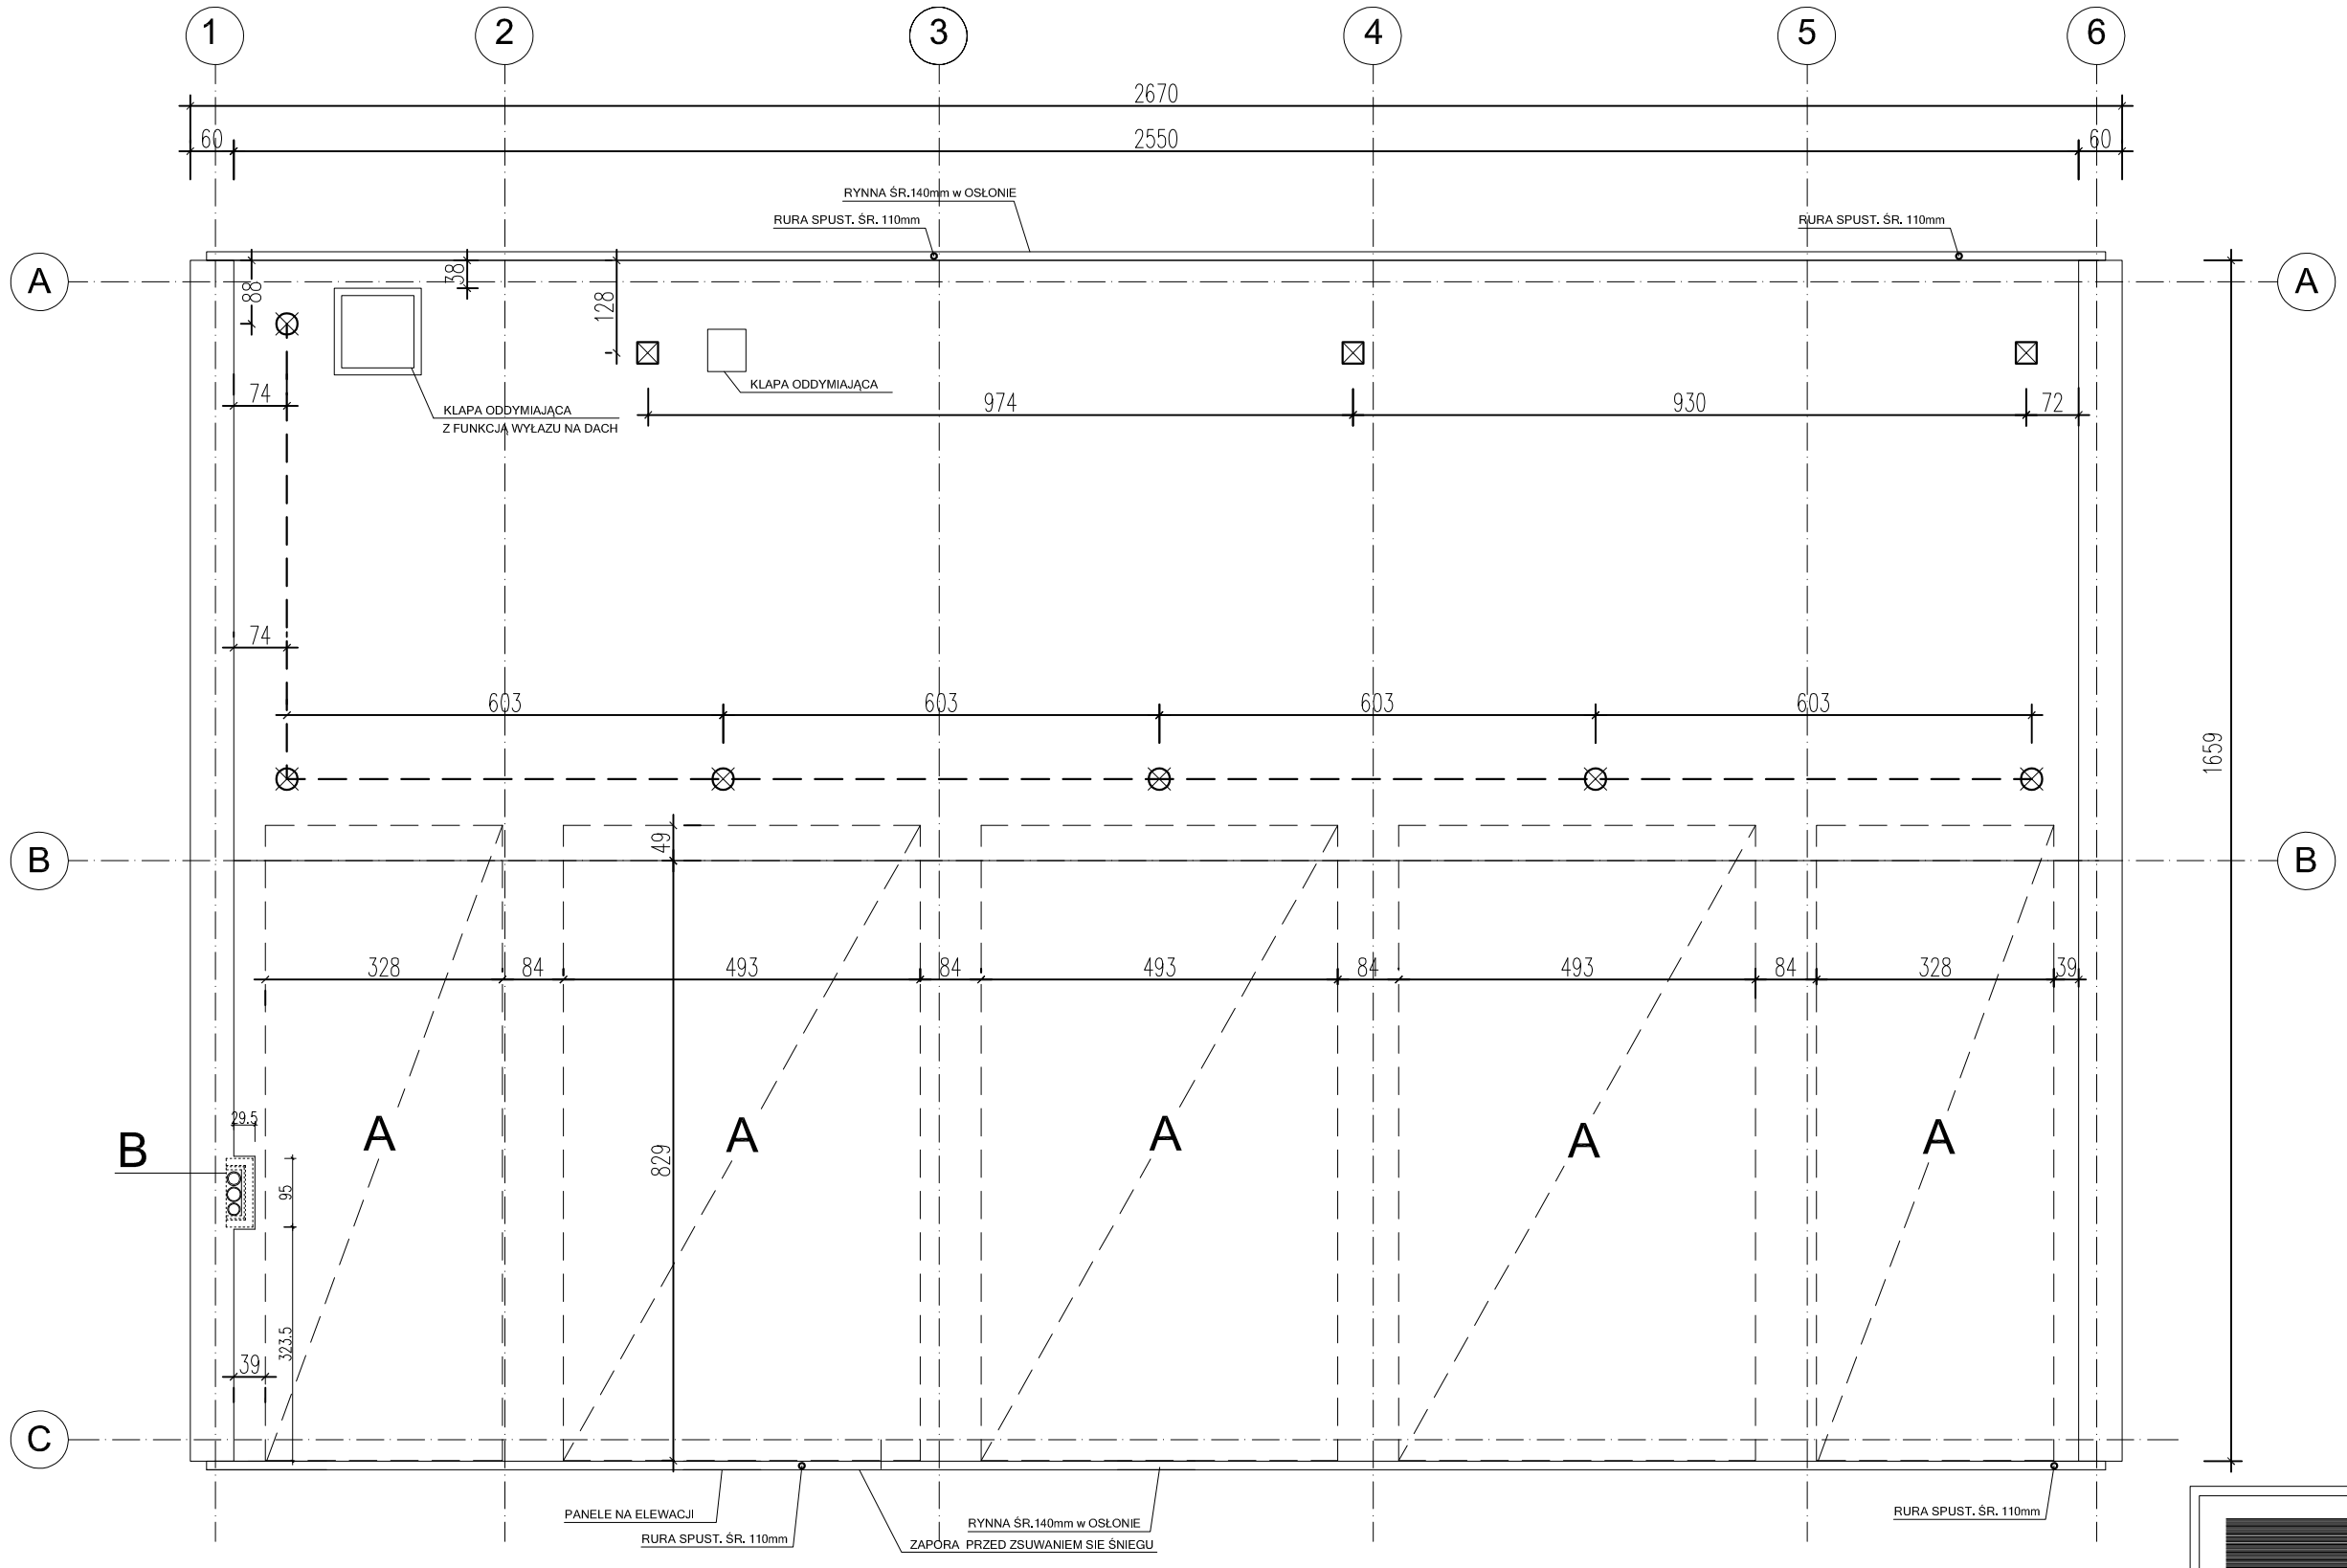

⊗ - SŁUPEK LINY ASEKURACYJNEJ

⊠ - PUNKT ASEKURACYJNY

_ _ _ _ - LINA ASEKURACYJNA

A - PANELE OGNIW FOTOWOLATICZNYCH NA PODKONSTRUKCJI STALOWEJ

B - KOMIN-spalinowy, nawiewu,went. kotłowni)
W OBUDOWIE Z PŁYT OSB NA KONSTR,
Z PROFILI STAL. OCYNK.ZAMKNIETY CZAPĄ Z
OSB Z OBRÓWKĄ Z BLACHY TYTAN-CYNK. Z NASADAMI WYLOTÓW.

RZUT DACHU 1:100

0 1 2 3 4 5 6 7 8 9 10 m

PROJEKT GRUPA
Sławomir Kostur
ul. Wyzwolenia 74
41-940 Piekary Śląskie
tel/fax 032 767 90 35

nazwa i adres obiektu budowlanego:
BUDOWA BUDYNKU MONTAŻOWO – USŁUGOWEGO
W KATOWICACH PRZY ULICY LIGOCKIEJ 103, NR DZIAŁKI 16/2, 17/11 I 15

Inwestor
PARK NAUKOWO-TECHNOLOGICZNY "EURO-CENTRUM" SP. Z O.O.
40-568 KATOWICE, LIGOCKA 103

Wykonał:	Podpis:
mgr inż. Henryk Boreckl upr.spec.konstr-bud. 82/92	
mgr inż. arch. Sławomir Kostur	
mgr inż. arch. Damian Serwata	

Branża: ARCHITEKTURA, KONSTRUKCJA

Faza: PROJEKT WYKONAWCZY

Rysunek: RZUT DACHU

Data	Skala	Symbol rysunku			
		Inwestycja	Faza	Nr rys	Rewizja
08.2014	1:100	EC 11	PW	A-4	0